


第2ホール シーリング・フロント・タワー回路図


2012.4現在

下手フロント

上手フロント

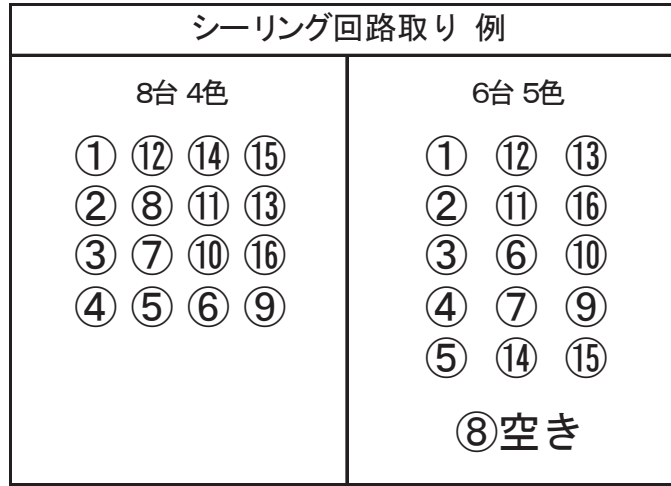

シーリング回路

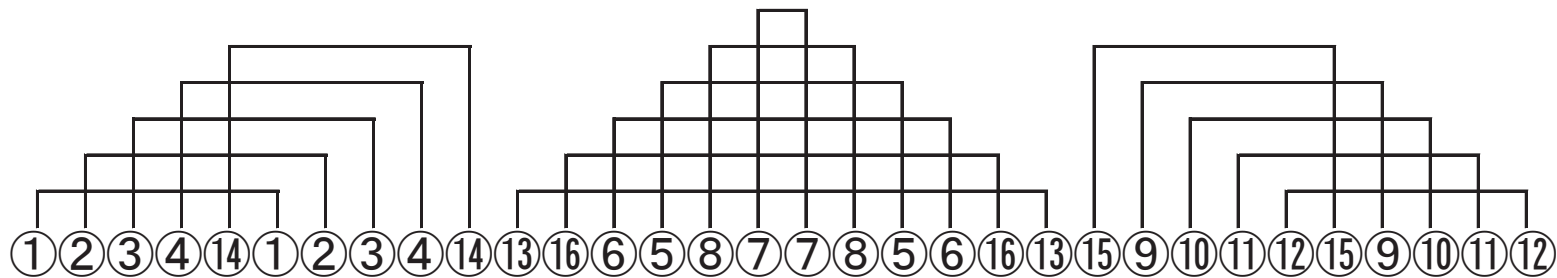

←下手


1kw 凸(AQS) × 32台

C/L

上手 →

第2ホール ステージ回路図

LH 72,59,22,40

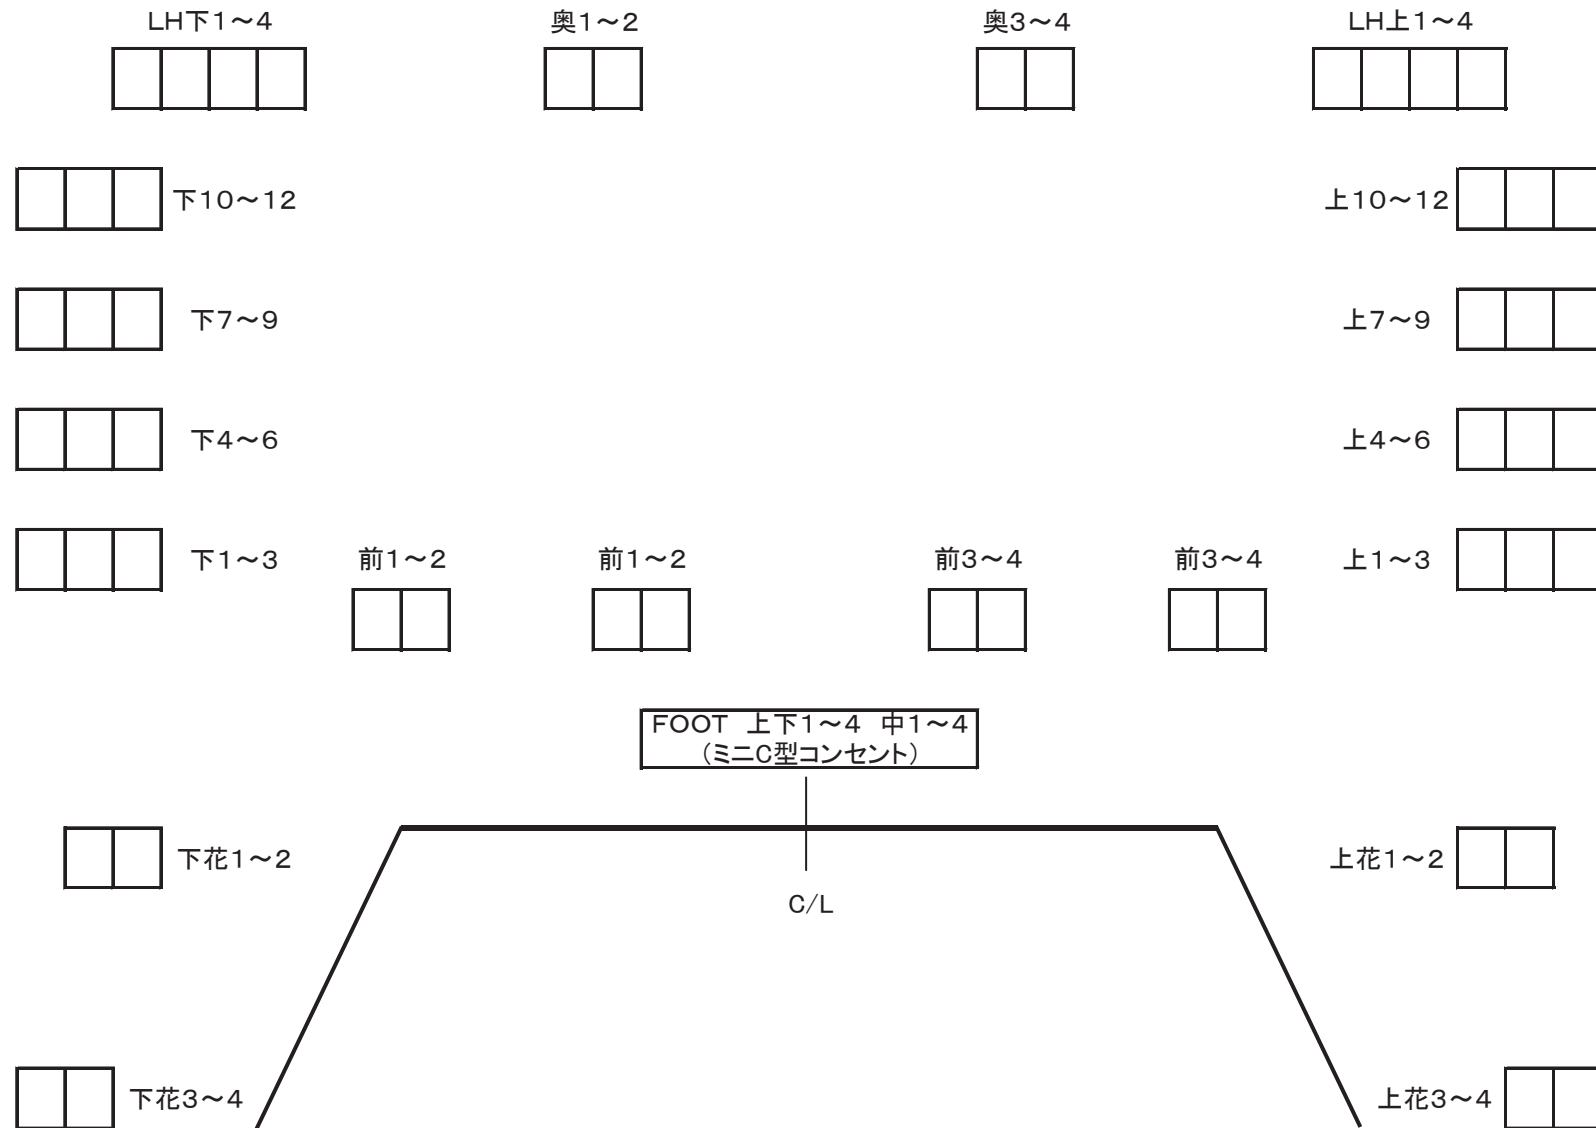

※フロアコンセントは本フット専用回路以外すべてC型

※直コンセントはありません。音響さんと相談の上、音響電源用直コンセント(100V)を使用して下さい。