


第2ホール舞台平面図

プロセニウム間口 8間2尺 (15m)
 プロセニウム奥行 7間2尺 (13.15m)
 プロセニウム高さ 4間尺 (7.5m)
 スノコ高さ 9間3尺 (17.1m)

- バック幕
- パト10
- パト9
- パト8
- パト7
- 一文字幕 5
- サスペンションライト 3
- パト6
- スクリーン
- パト4
- ホーダーライト 2
- 天井反響板
- 袖幕(2)
- パト2
- サスペンションライト 1
- 袖幕(1)
- 暗転幕
- 緞帳
- パト1
- パト11
- パト9
- 袖幕(4)
- サスペンションライト 4
- 袖幕(3)
- 正面反響板
- ホーダーライト 3
- パト5
- 中割幕
- サスペンションライト 2
- パト3
- 一文字幕 2
- ホーダーライト 1
- 定式幕
- 紋緞帳
- パト1

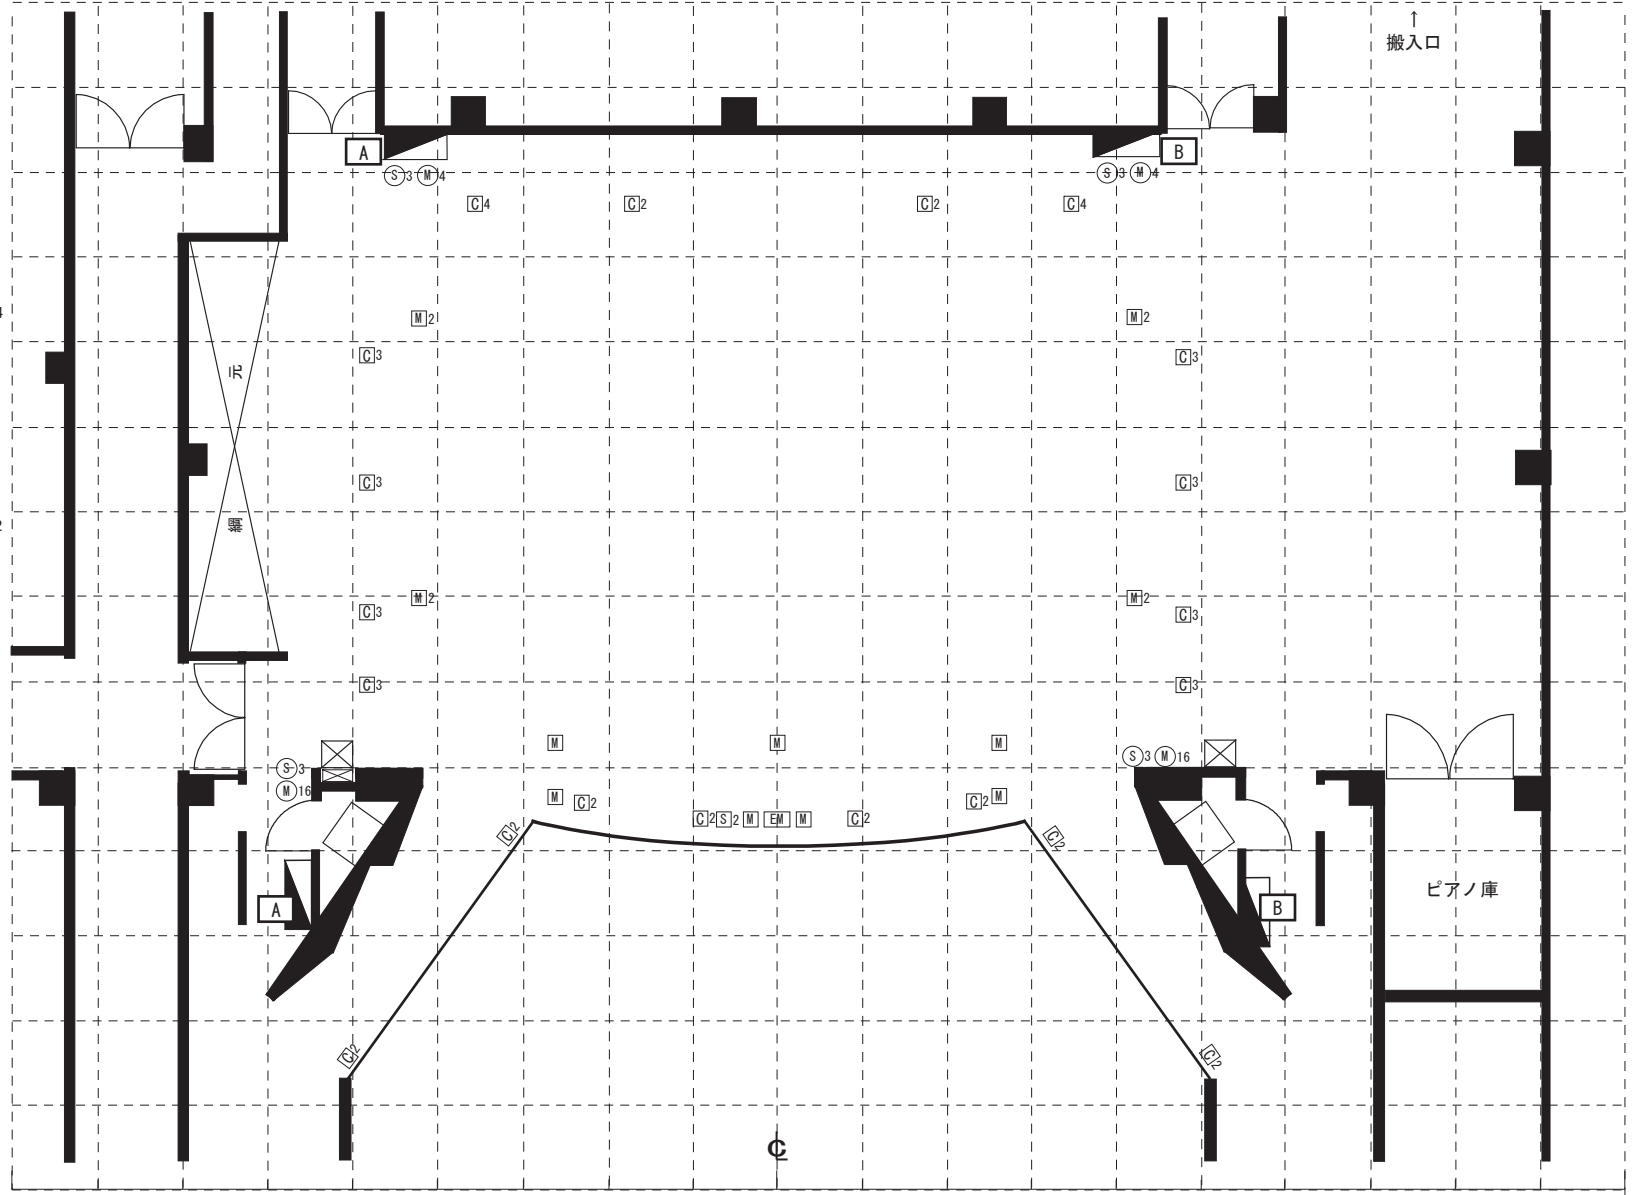

記号	品名
[EM]	エレベーターマイク
[M]	マイクコンセントボックス1ヶ用
[M]2	マイクコンセントボックス2ヶ用
[S]2	スピーカーコンセントボックス2ヶ用
[C]2	フロアコンセントボックス2ヶ用 30A
[C]3	フロアコンセントボックス3ヶ用 30A
[C]4	フロアコンセントボックス4ヶ用 30A
[M]4	壁付マイクコンセントボックス4ヶ用
[M]16	壁付マイクコンセントボックス16ヶ用
[S]2	壁付スピーカーコンセントボックス2ヶ用
[S]3	壁付スピーカーコンセントボックス3ヶ用

(一目盛り6尺)

客席数 609席 (可動席 34席)

特電

[A]	前、奥各 miniC型×5口 C型×5口
[B]	前、奥各 miniC型×5口 C型×5口

(注) A回路(前,奥) 20kw、B回路(前,奥) 20kw

四日市市文化会館
 TEL (059) 354-4501
 FAX (059) 354-4093