



四日市市文化会館 第2ホール SUS回路配置図

2022.4現在

1~3 sus

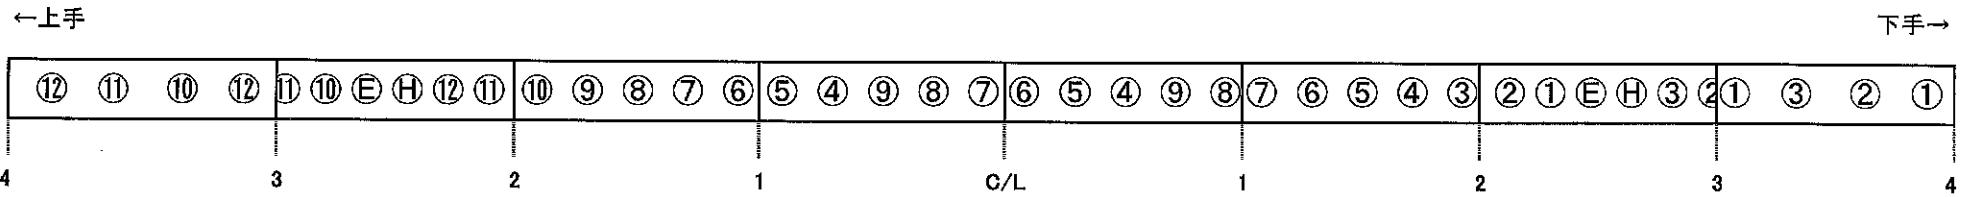


4 sus

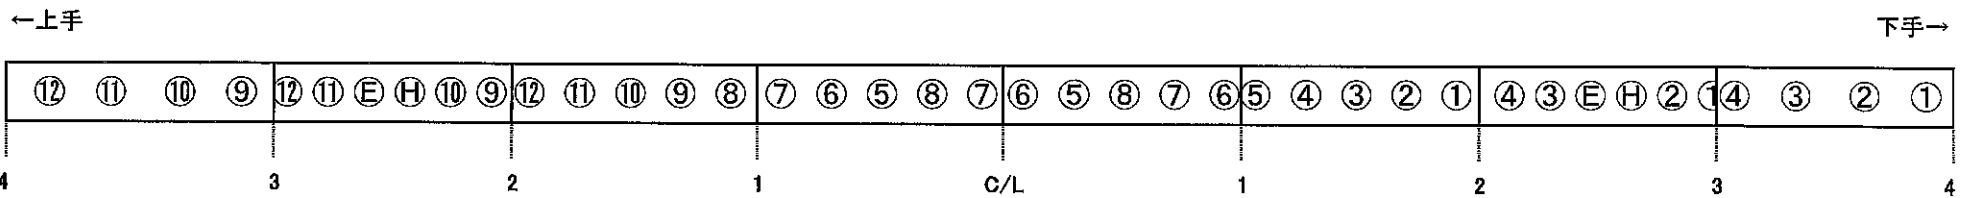


凡例 E Eathernet H 15A直回路

第2ホール シーリング・フロント・タワー回路図

2022.4現在

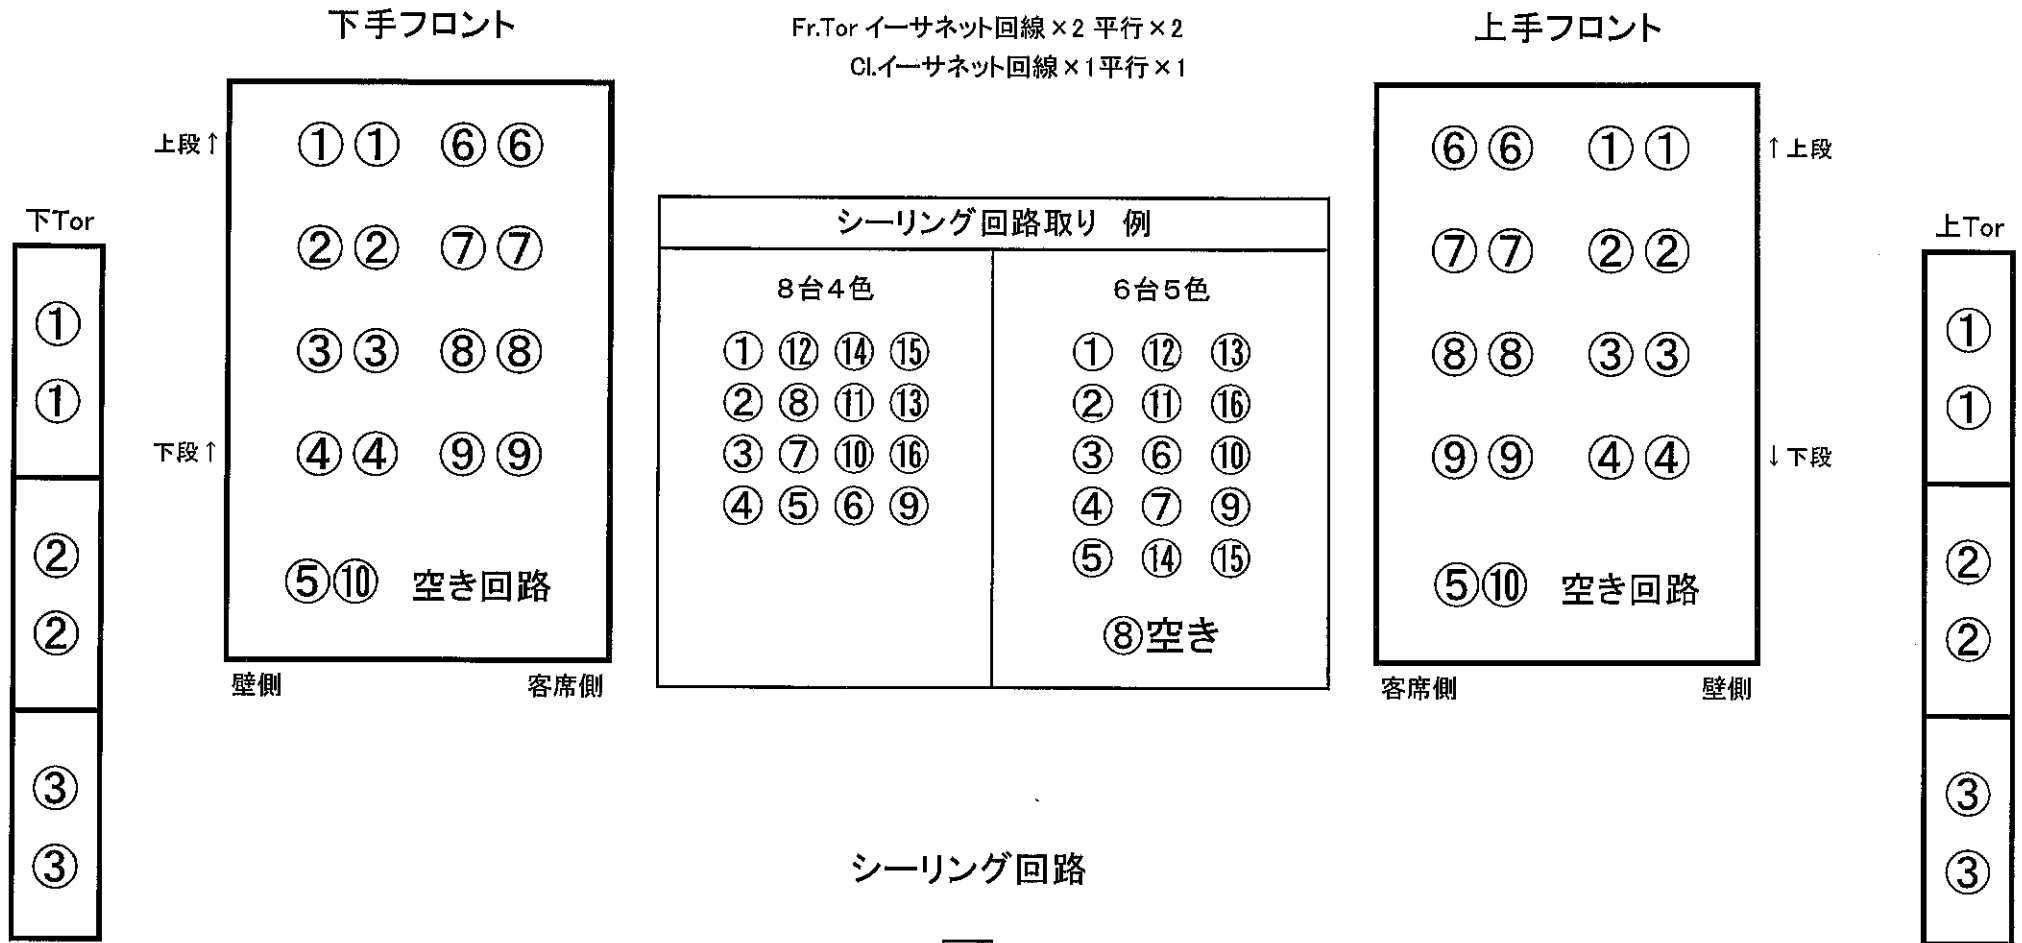

シーリング回路

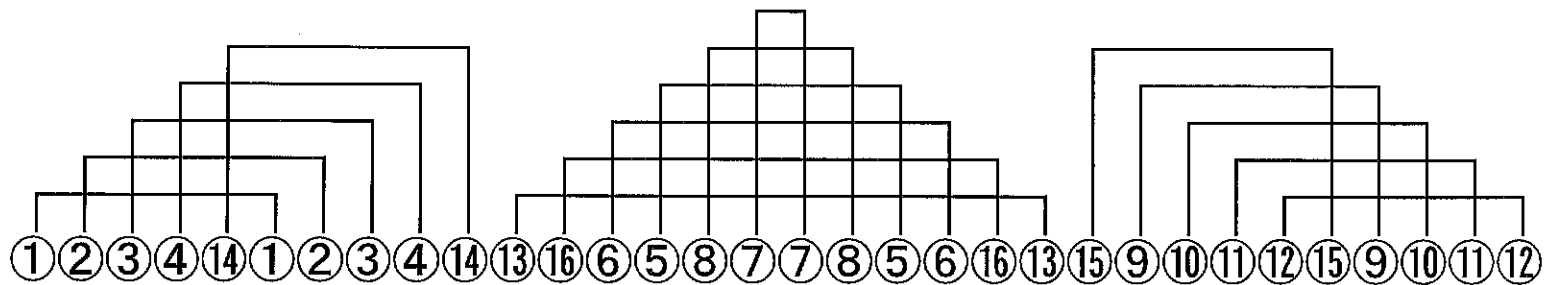

←下手


1kw 凸×32台

C/L

上手 →

第2ホール ステージ回路図

LH 72,59,22,40

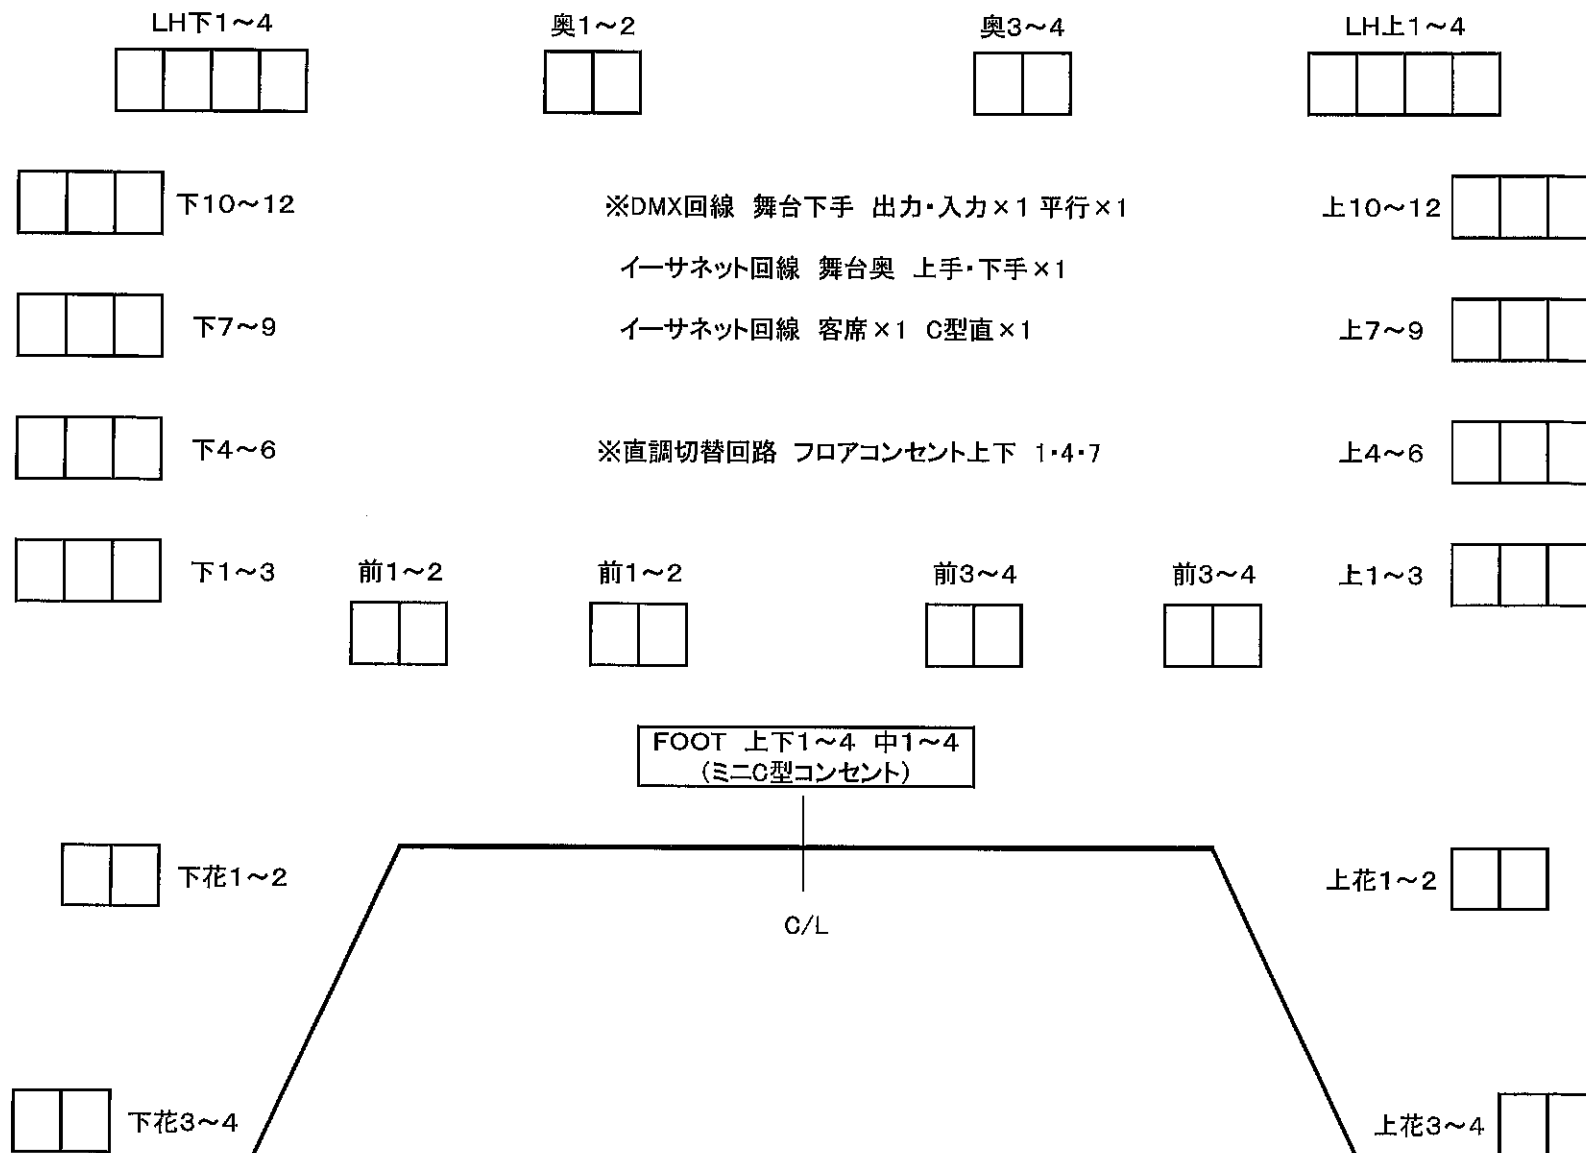

※フロアコンセントは本フット専用回路以外すべてC型