


四日市市文化会館 第1ホール 照明常吊り図面

大UH 71/72/78/63/22/W

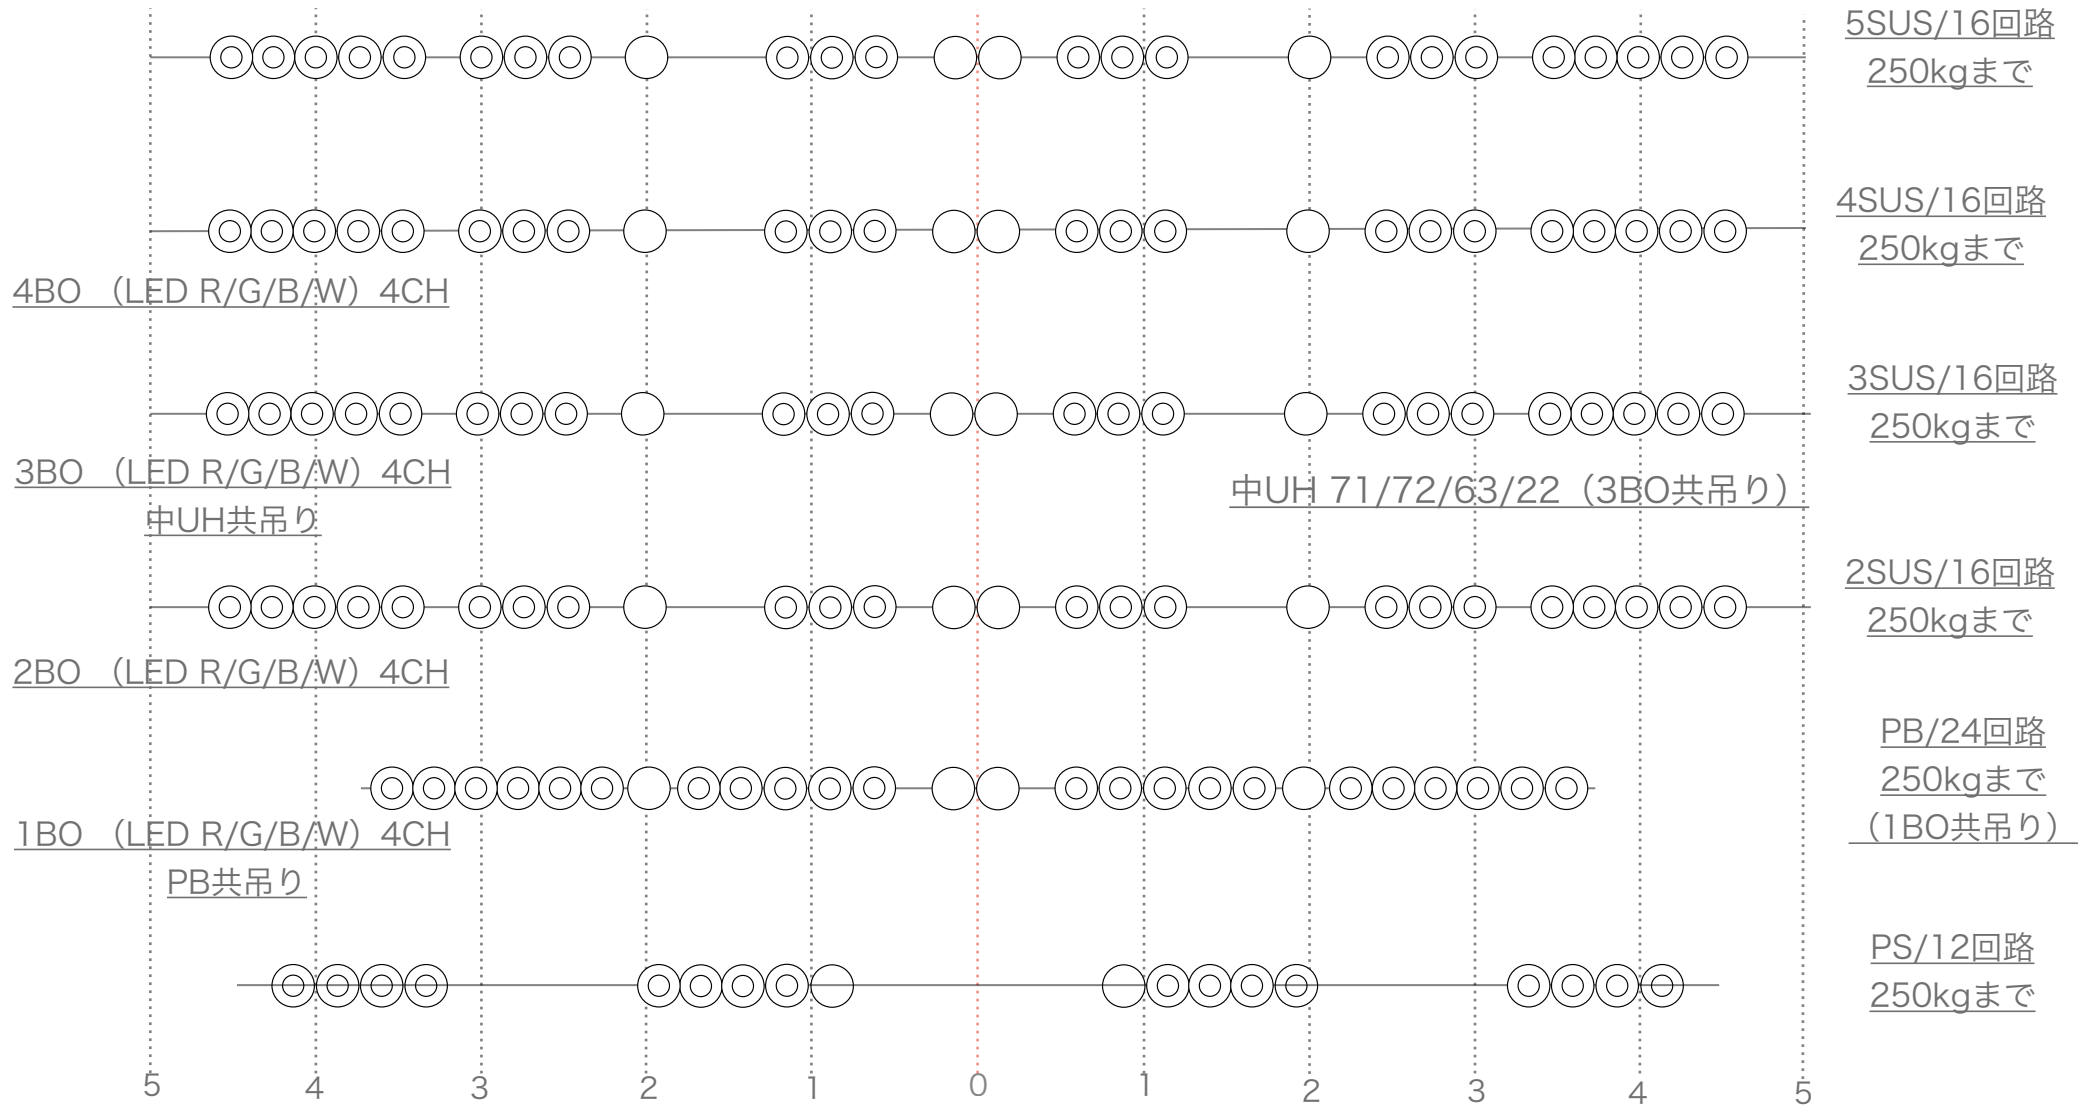


直調切替回路

PS	1	3	5	7	9	11
PB	13	15	17	19	21	23
2~5SUS	1	3	8	9	14	16


	平行直 (同系統20A)	30C直	イーサネット	バトン長さ	調光回路
PS	下手×2		下手×2	16.3m	20C型 3KW
PB	下手×1 上手×1	下手×1 中×1 上手×1	下手×1 上手×1	13.85m	20C型 3KW
2~5SUS	下手×1 上手×1	下手×1 中×1 上手×1	下手×1 上手×1	18m	20C型 3KW

四日市市文化会館 第1ホール 回路図面


30A直	C
平行直 SUS /20A	H
イーサネット	E
直調切替回路	

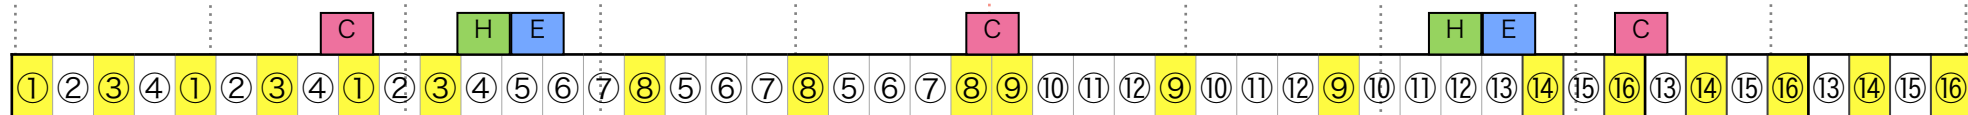


5SUS/16回路

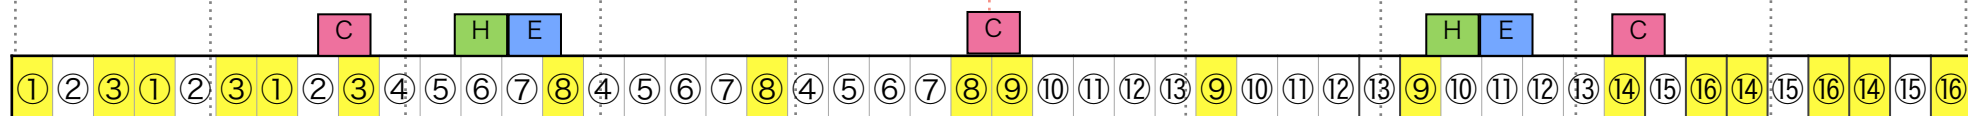

2~4SUS/16回路

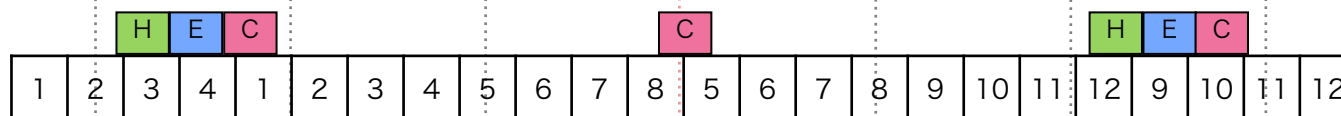

PB上段/12回路

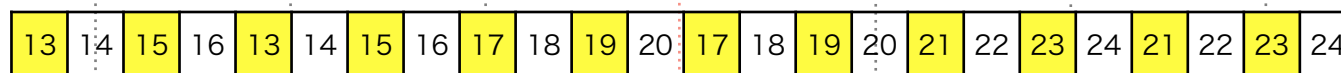

PB下段/12回路



PS/12回路

5 4 3 2 1 0 1 2 3 4 5

下手

客席側

上手