


第2ホール舞台平面図

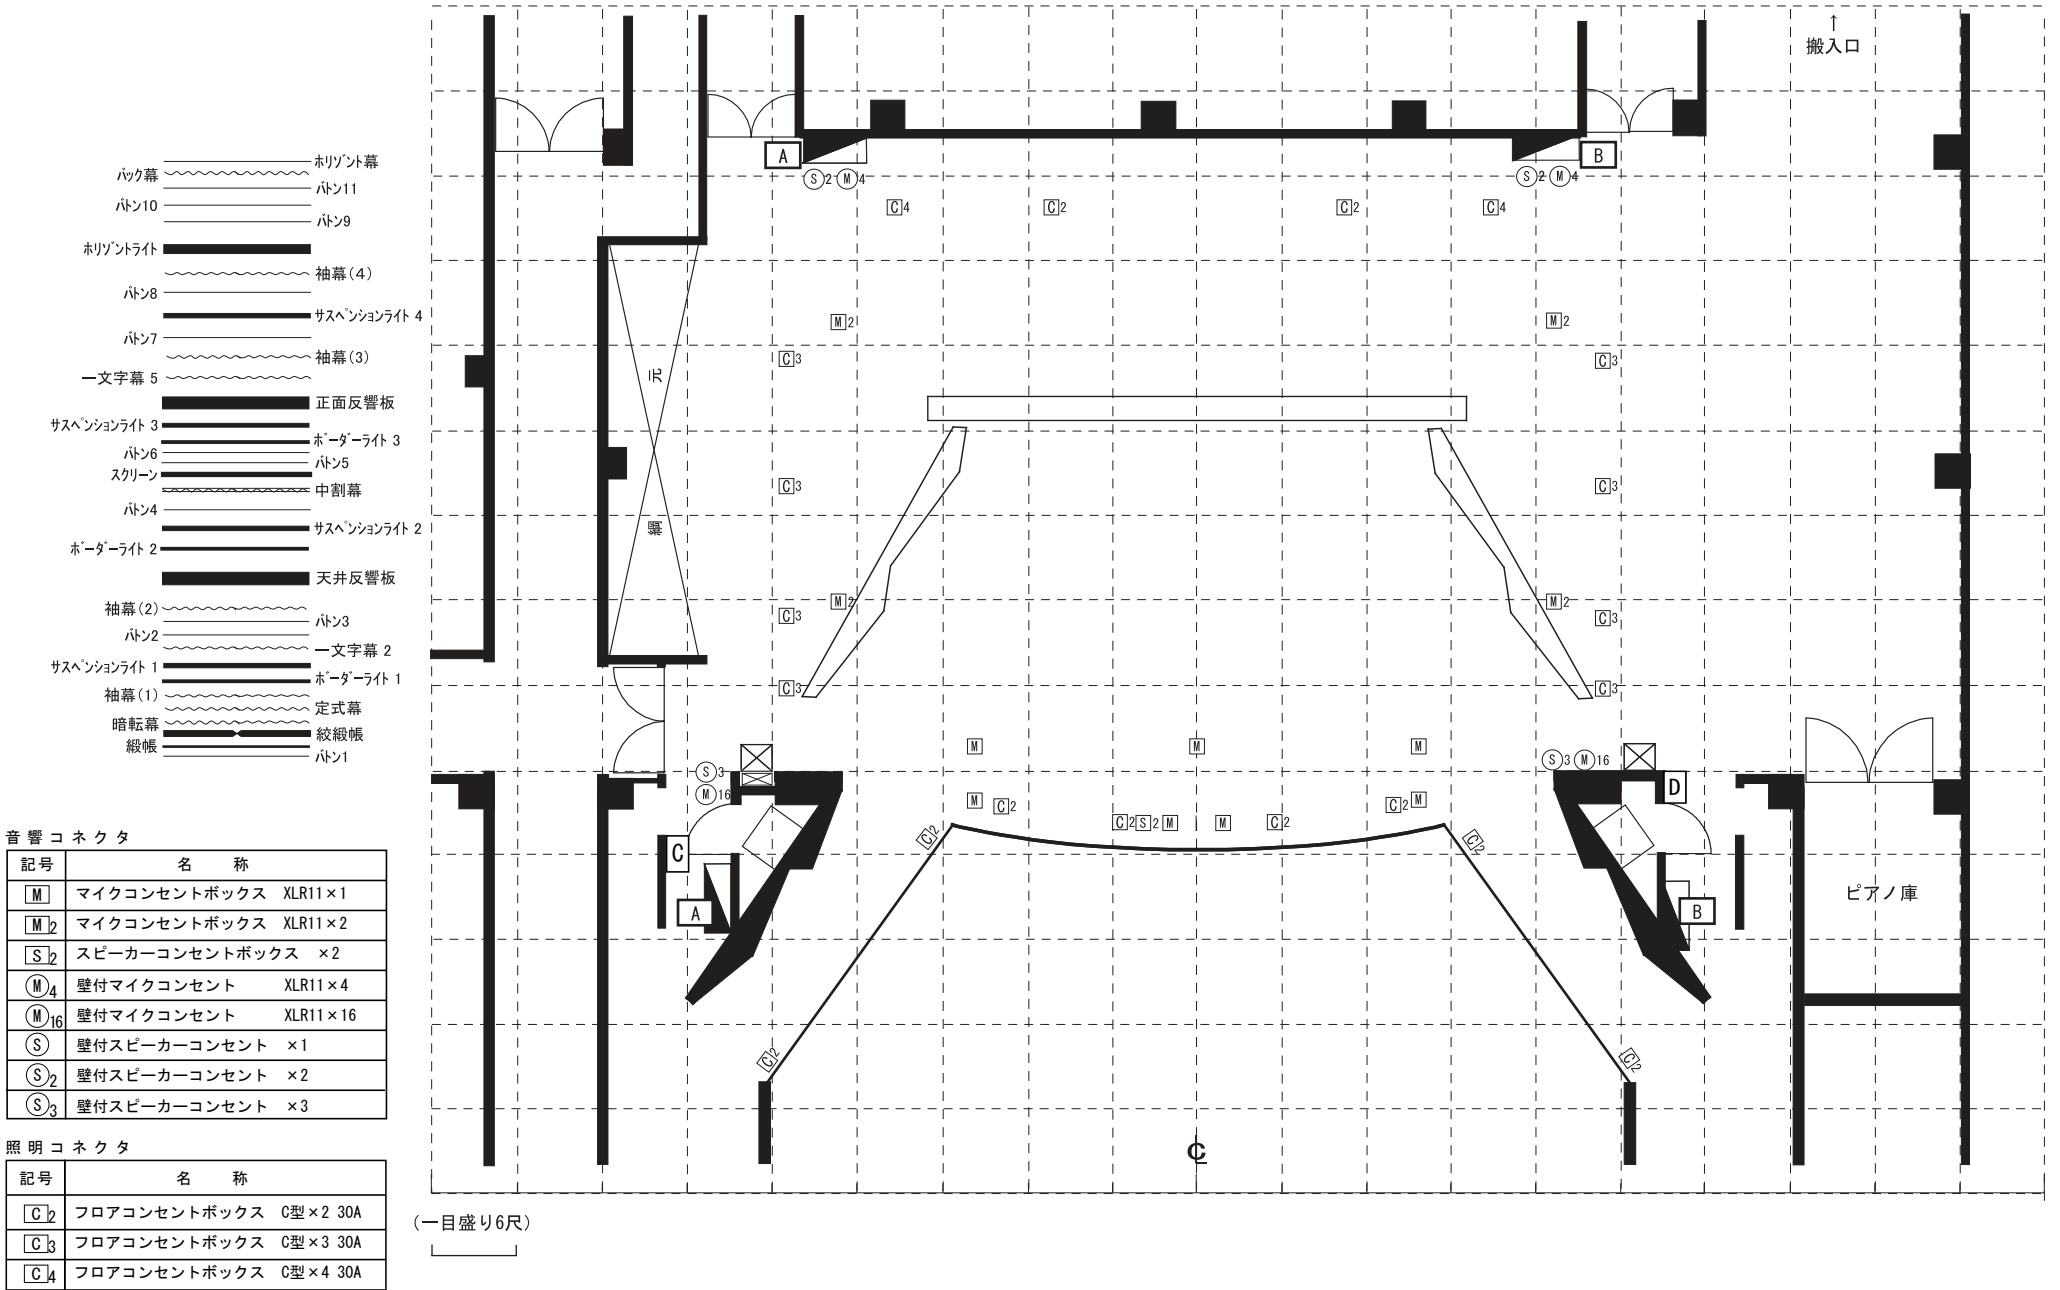

直電源

音響用	[A] [B]	単相三線/100A/ミニC型×5口 C型×5口 ※前奥同系統
照明用	[C] [D]	3相4線/100A/C型×6口 ※カムロック付き