




第2ホール シーリング・フロント・タワー回路図

2022.4現在


下手フロント

Fr.Tor イーサネット回線×2 平行×2
Cl.イーサネット回線×1 平行×1

上手フロント

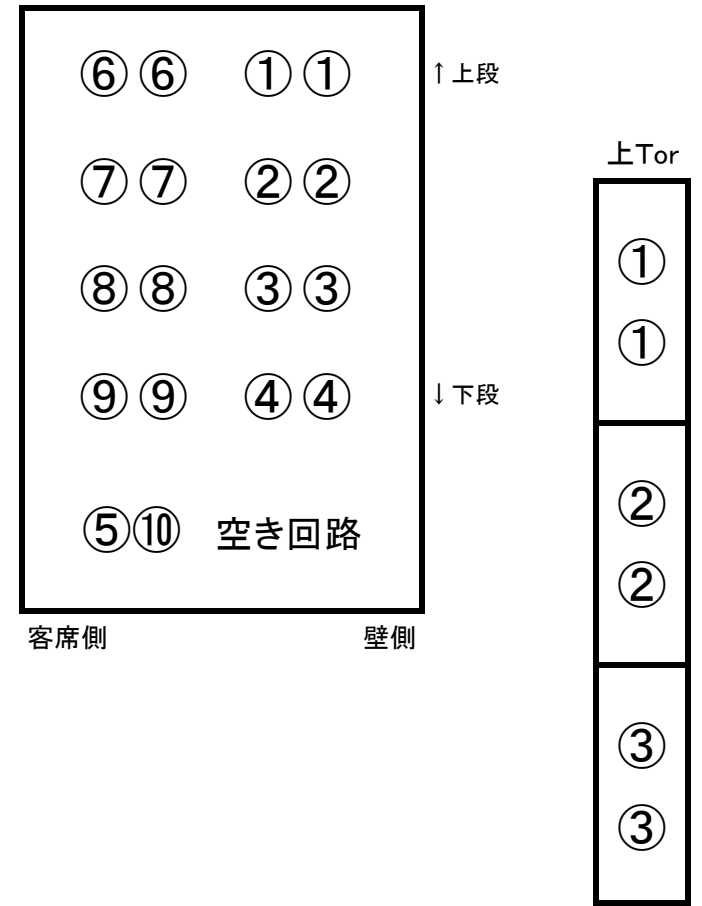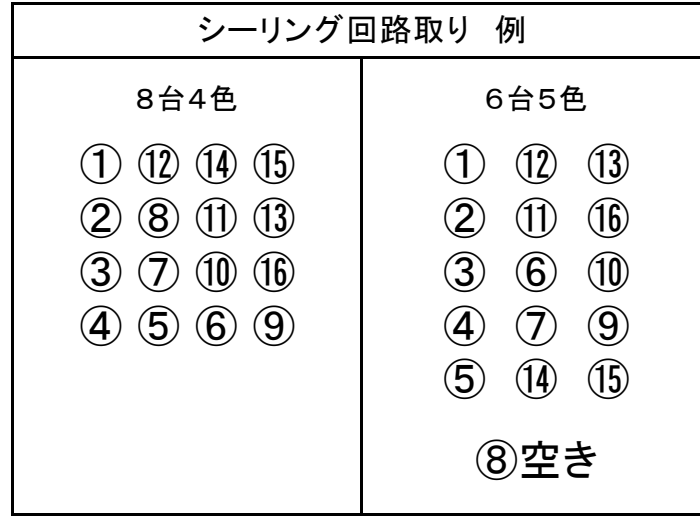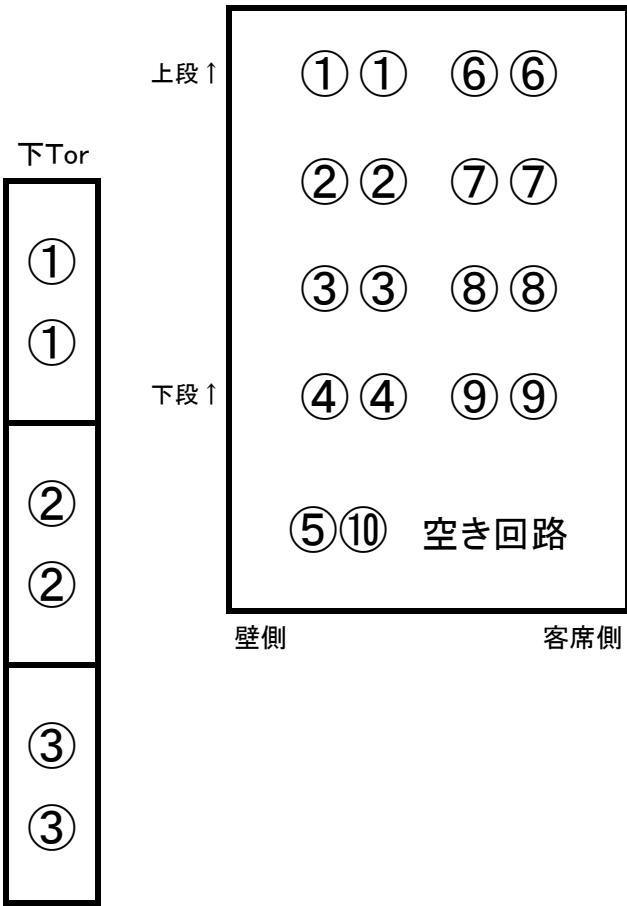

シーリング回路

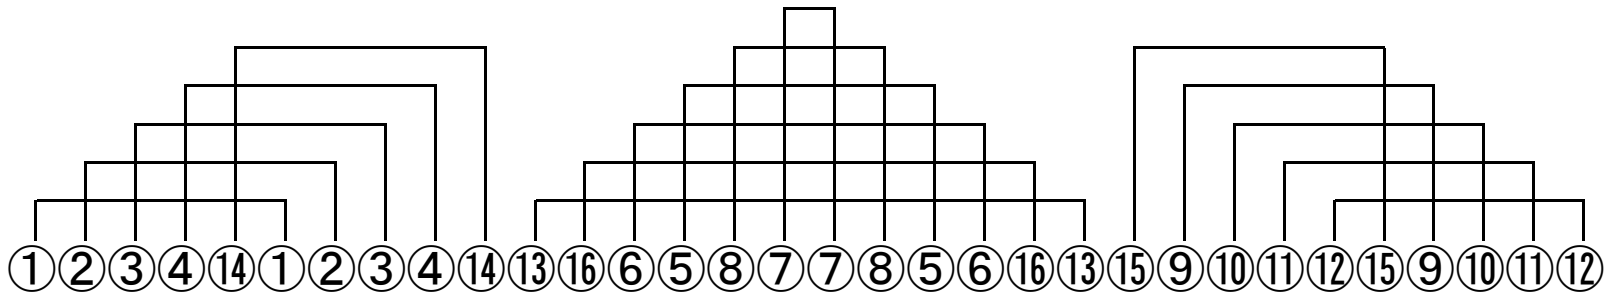

←下手

1kw 凸×32台

C/L

上手→