


# 四日市市文化会館 第2ホール 照明常吊り図面

UH 71/72/63/22

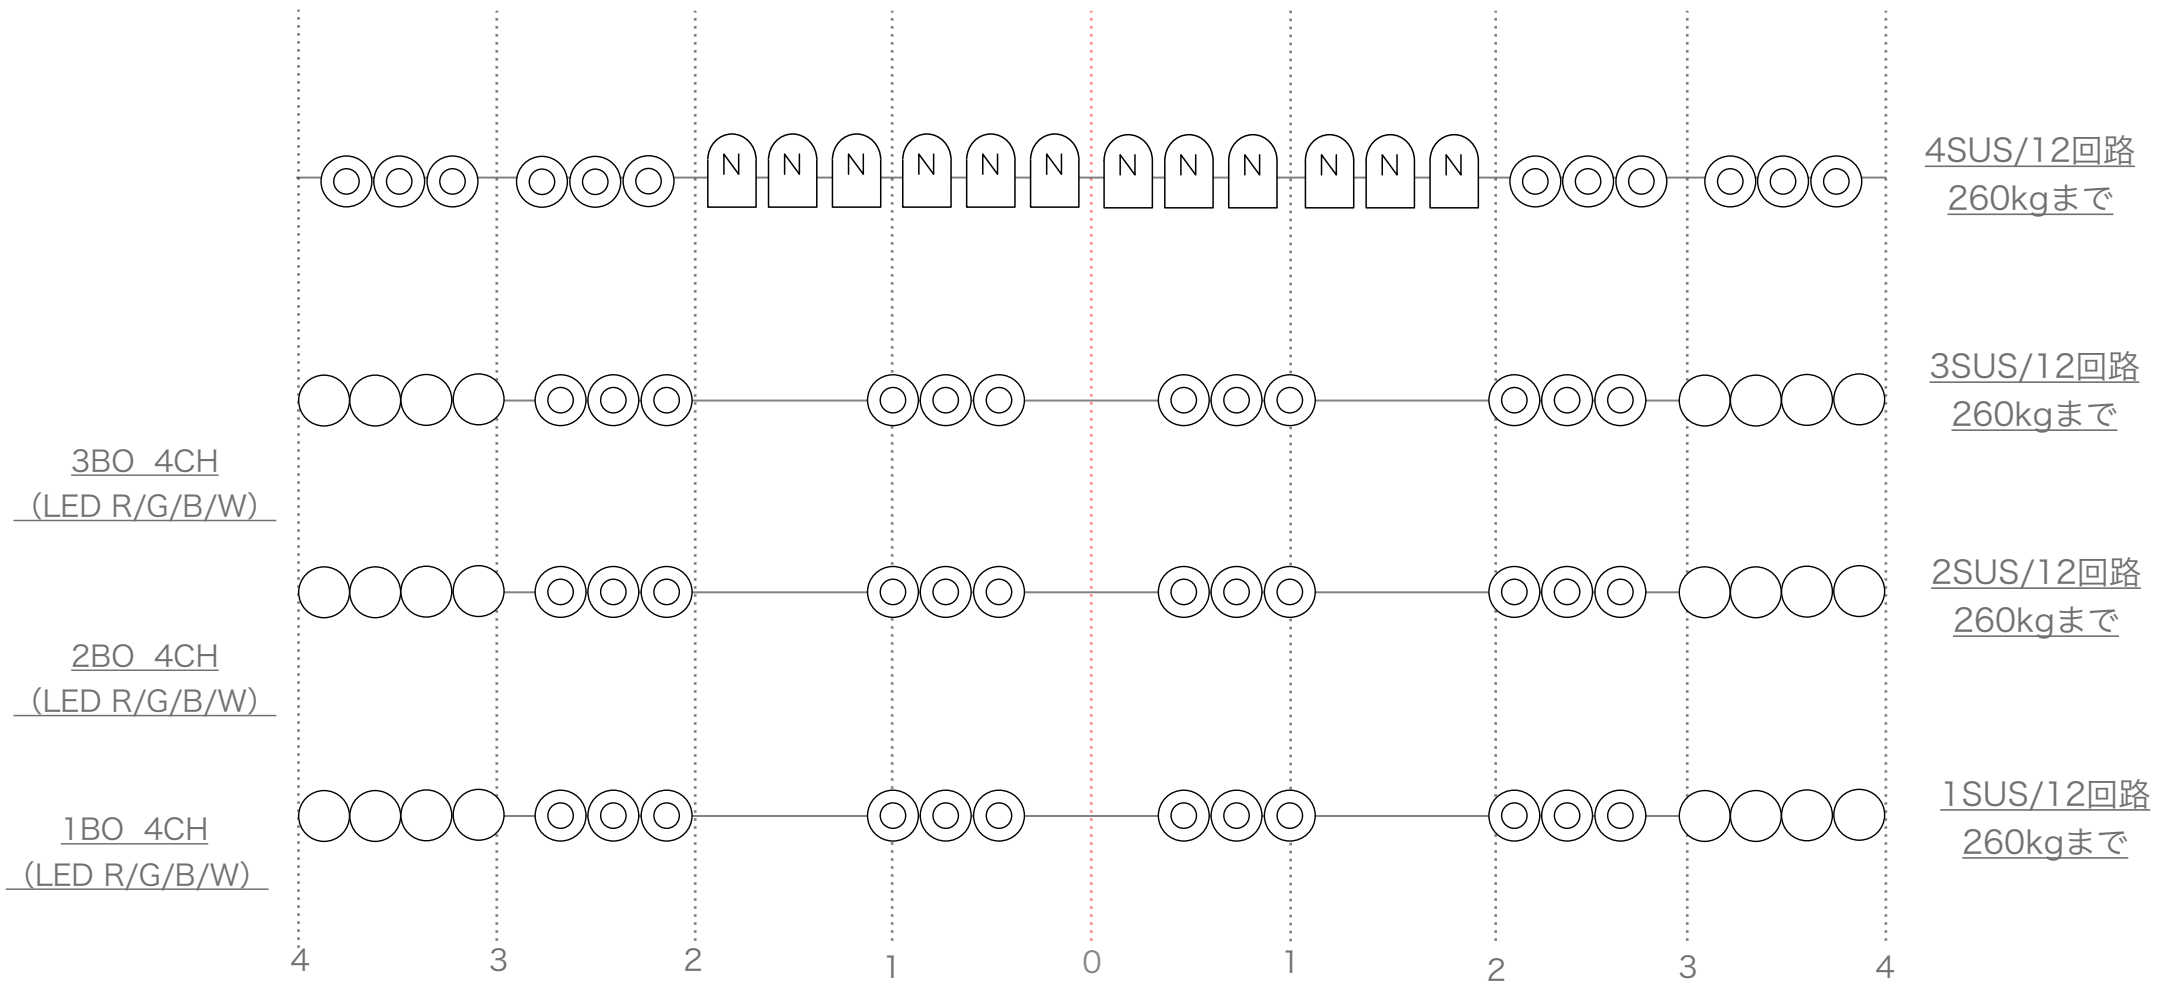

※移動機材として舞台下手に1N×12有り


## 直調切替回路

1~4SUS	3	8	10
--------	---	---	----


	平行直 (同系統20A)	イーサネット	バトン長さ	調光回路
1~4SUS	下手×1 上手×1	下手×1 上手×1	14.4m	20C型 3KW

四日市市文化会館 第2ホール 回路図面

平行直 SUS /20A	H
イーサネット	E
直調切替回路	

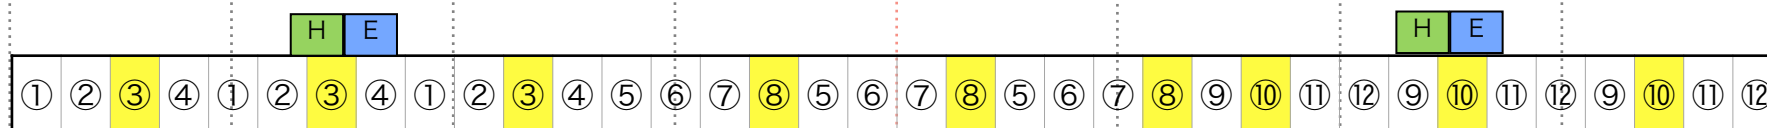

4SUS/12回路

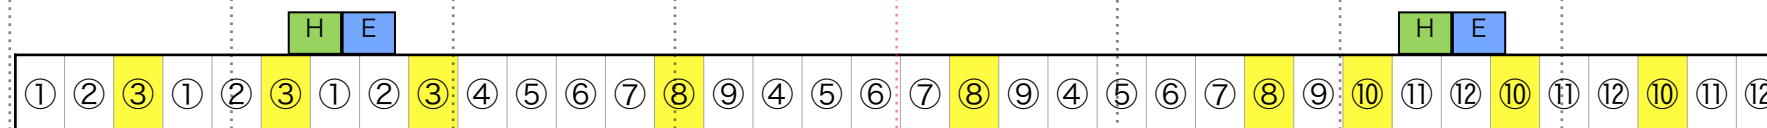

1~3SUS/12回路

4 3 2 1 0 1 2 3 4

下手

客席側

上手