


文化会館 1階避難路

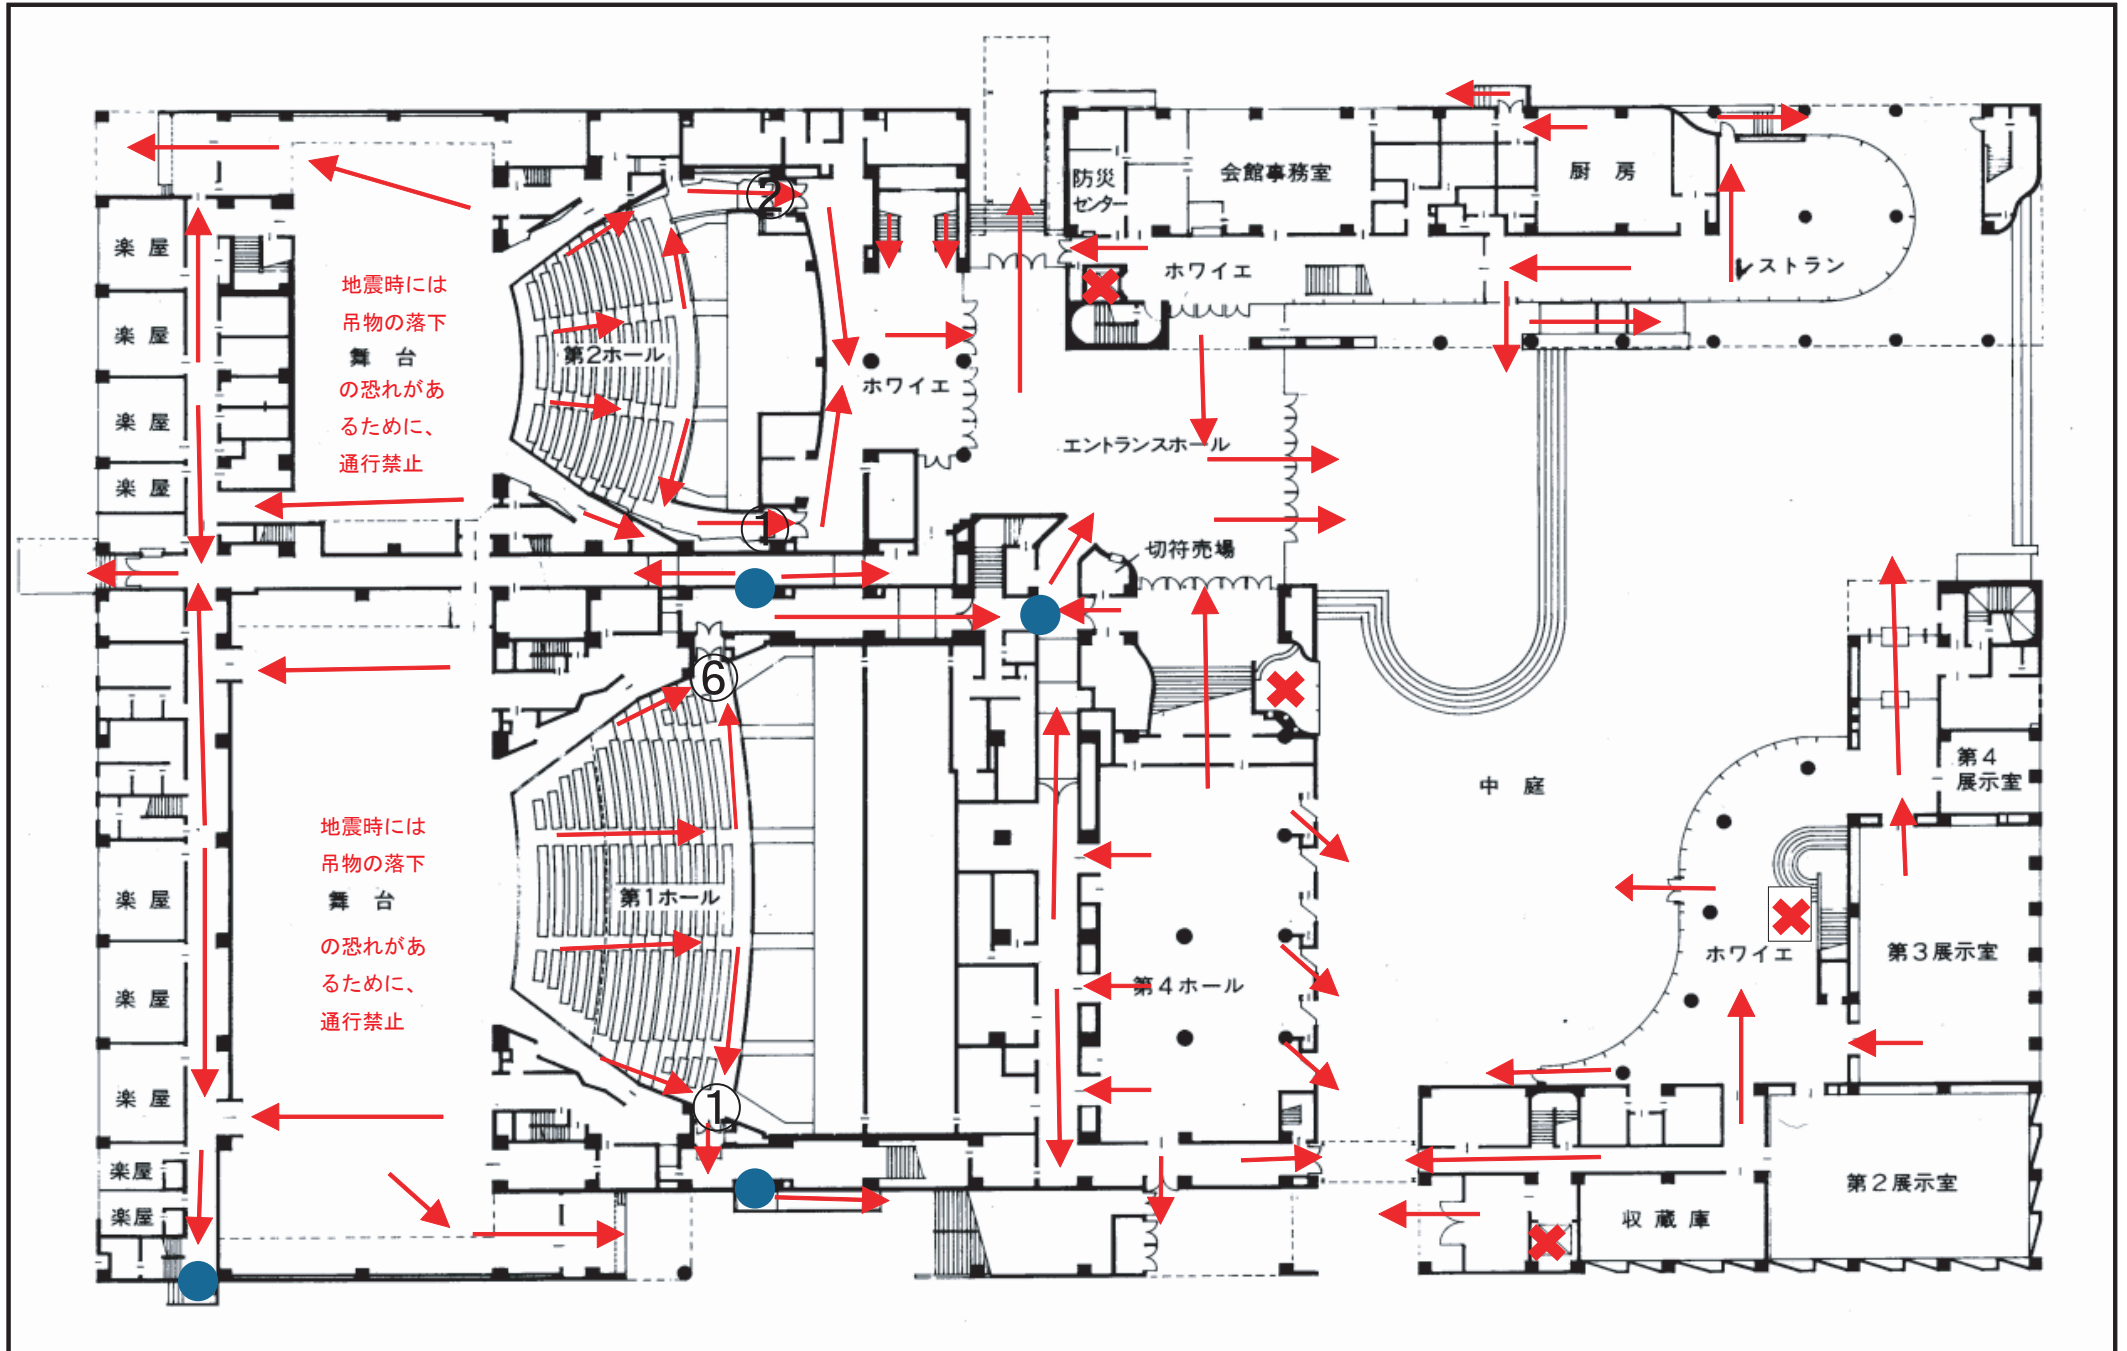

- * 印は非常時に使用禁止のエレベーターです。
- * 印は非常時にプラスチックのカバーを割るなど、開錠の前に手動の操作が必要な箇所です
- * 緊急時の連絡先は 防災センター：内線317 事務所：307・313です